


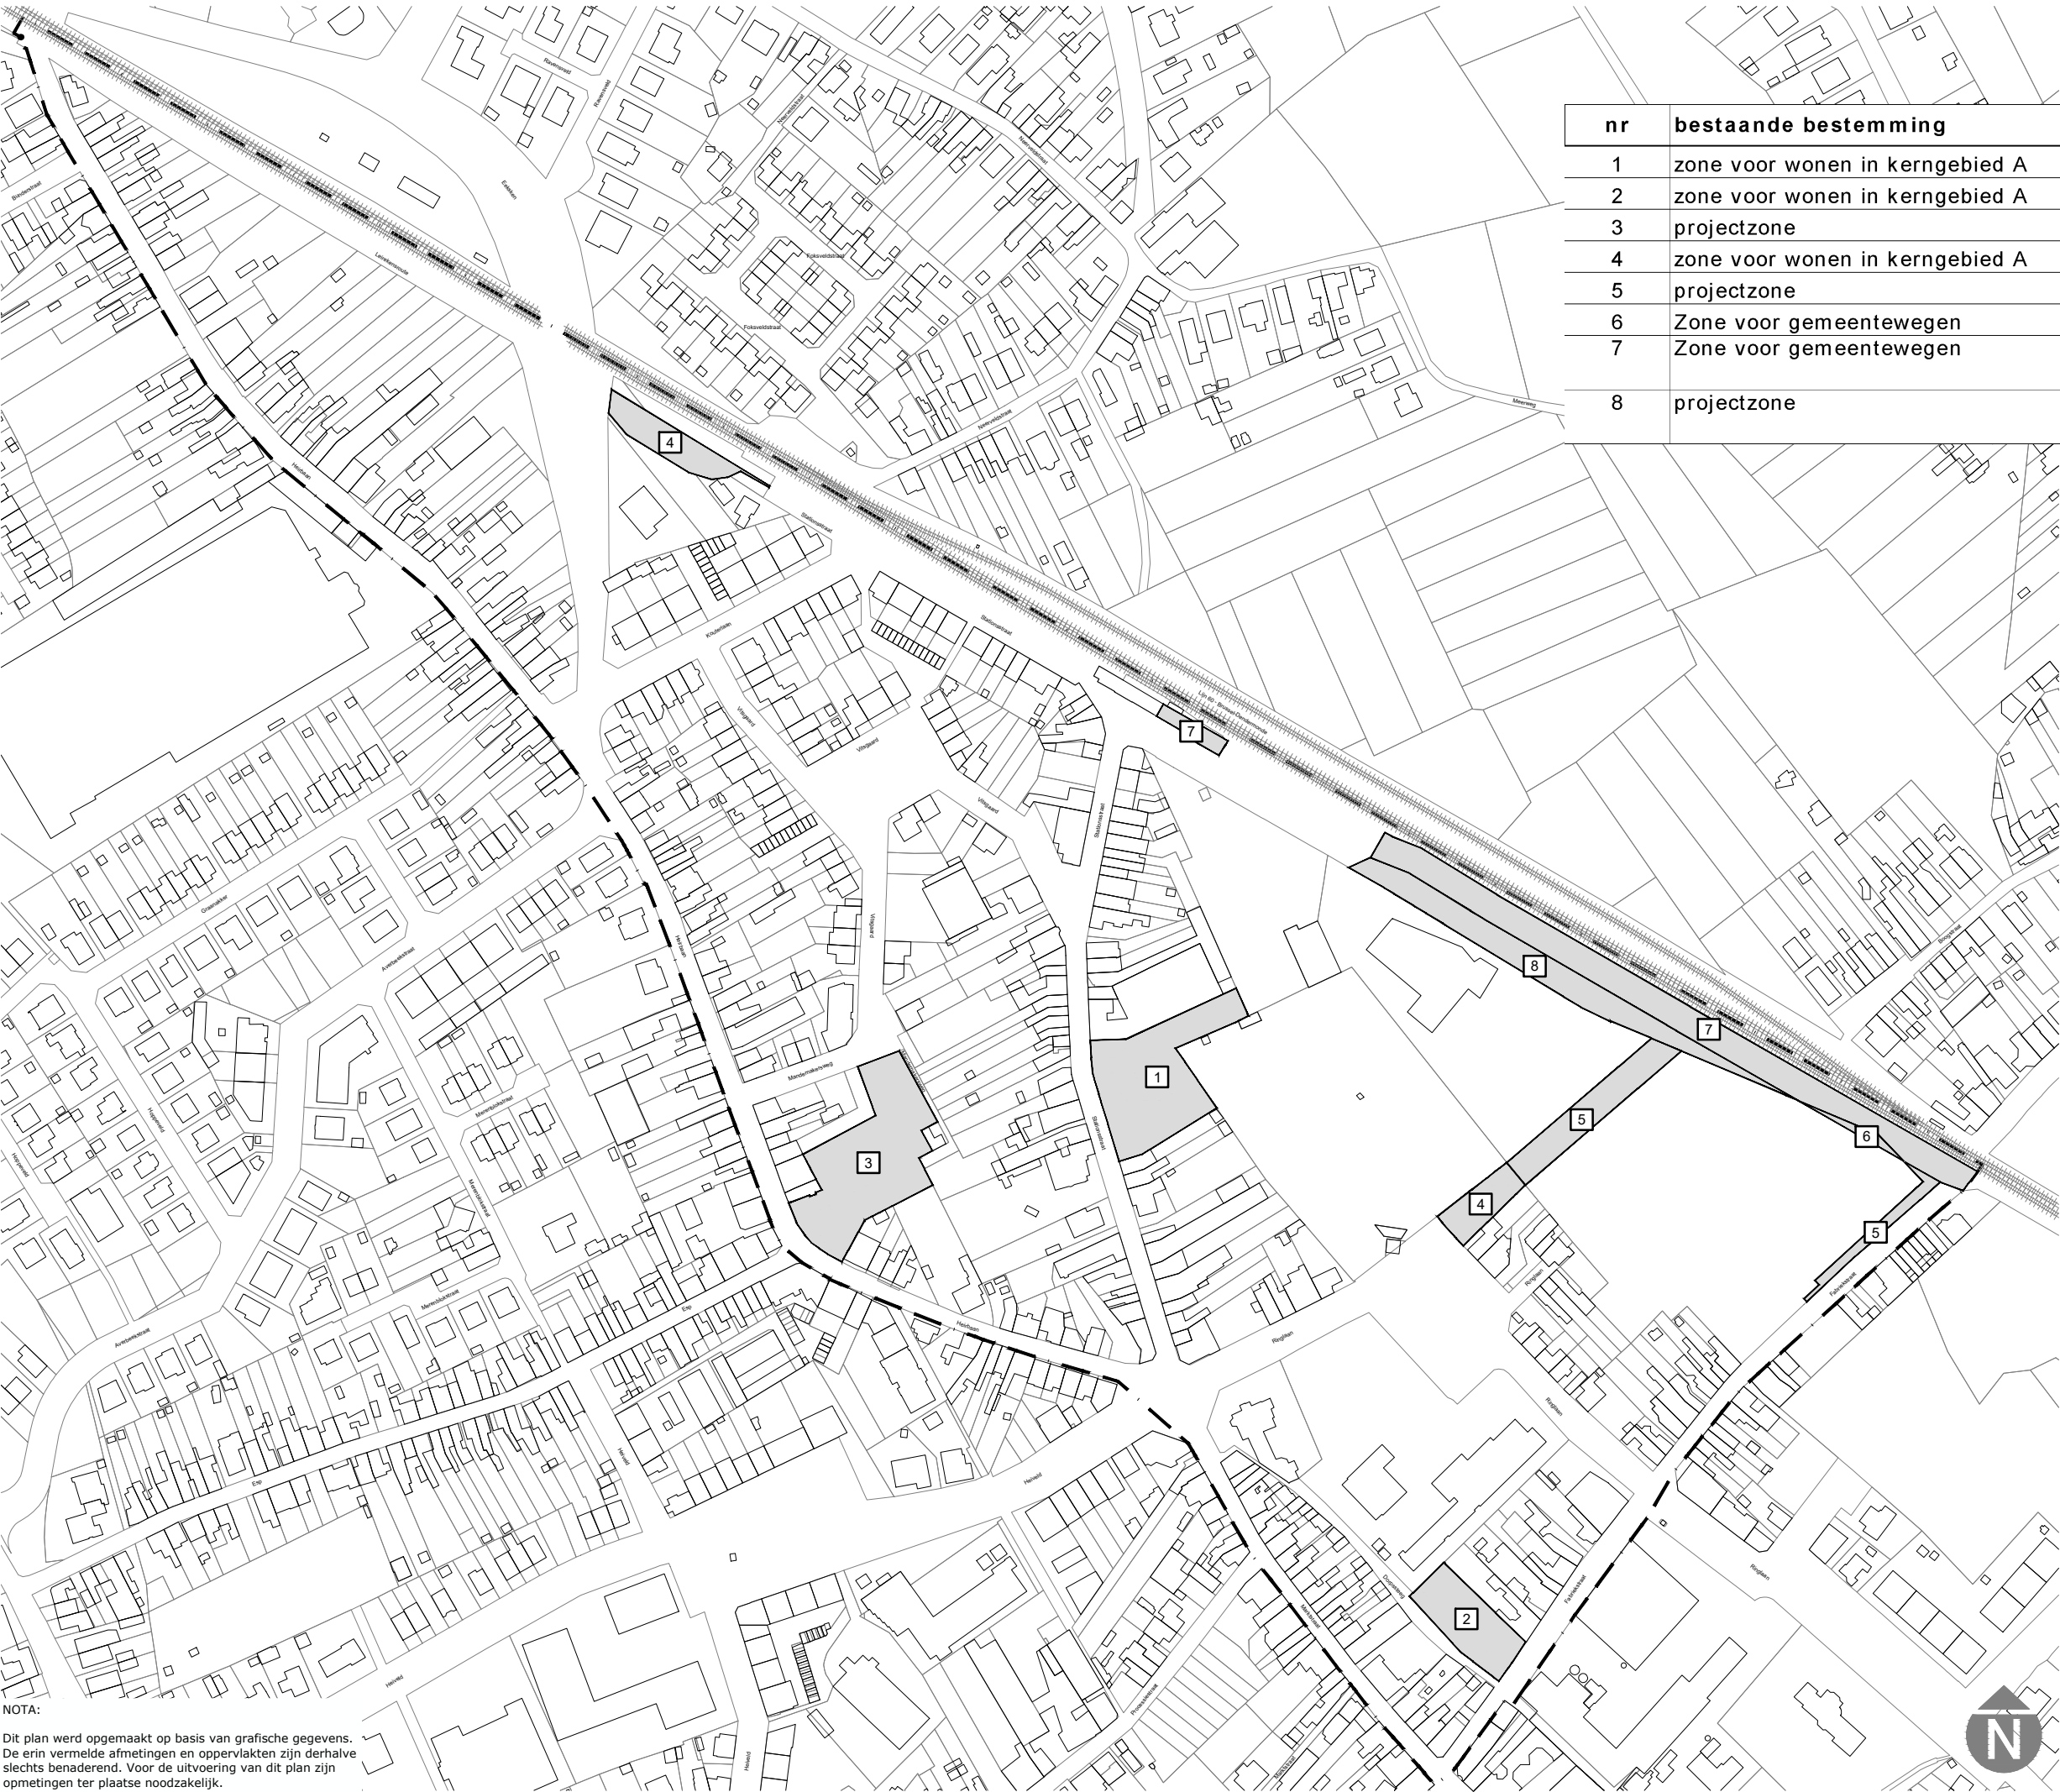

Legende

nr	bestaande bestemming	nieuwe bestemming
1	zone voor wonen in kerngebied A	projectzone
2	zone voor wonen in kerngebied A	zone voor buurtwinkel
3	projectzone	zone voor wonen in kerngebied A
4	zone voor wonen in kerngebied A	zone voor openbare wegenis
5	projectzone	zone voor openbare wegenis
6	Zone voor gemeentewegen	projectzone
7	Zone voor gemeentewegen	zone voor spoorwegen en aanverwante activiteiten
8	projectzone	zone voor spoorwegen en aanverwante activiteiten

NOTA:
Dit plan werd opgemaakt op basis van grafische gegevens. De erin vermelde afmetingen en oppervlakten zijn derhalve slechts benaderend. Voor de uitvoering van dit plan zijn opmetingen ter plaatse noodzakelijk.

Afwijkingen t.o.v. het bestaande RUP Station

RUP HERZIENING STATION



RUP_23060_214_00014_00002