
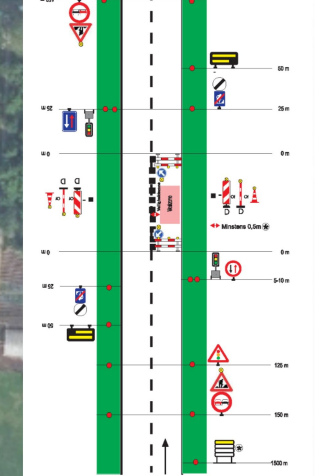


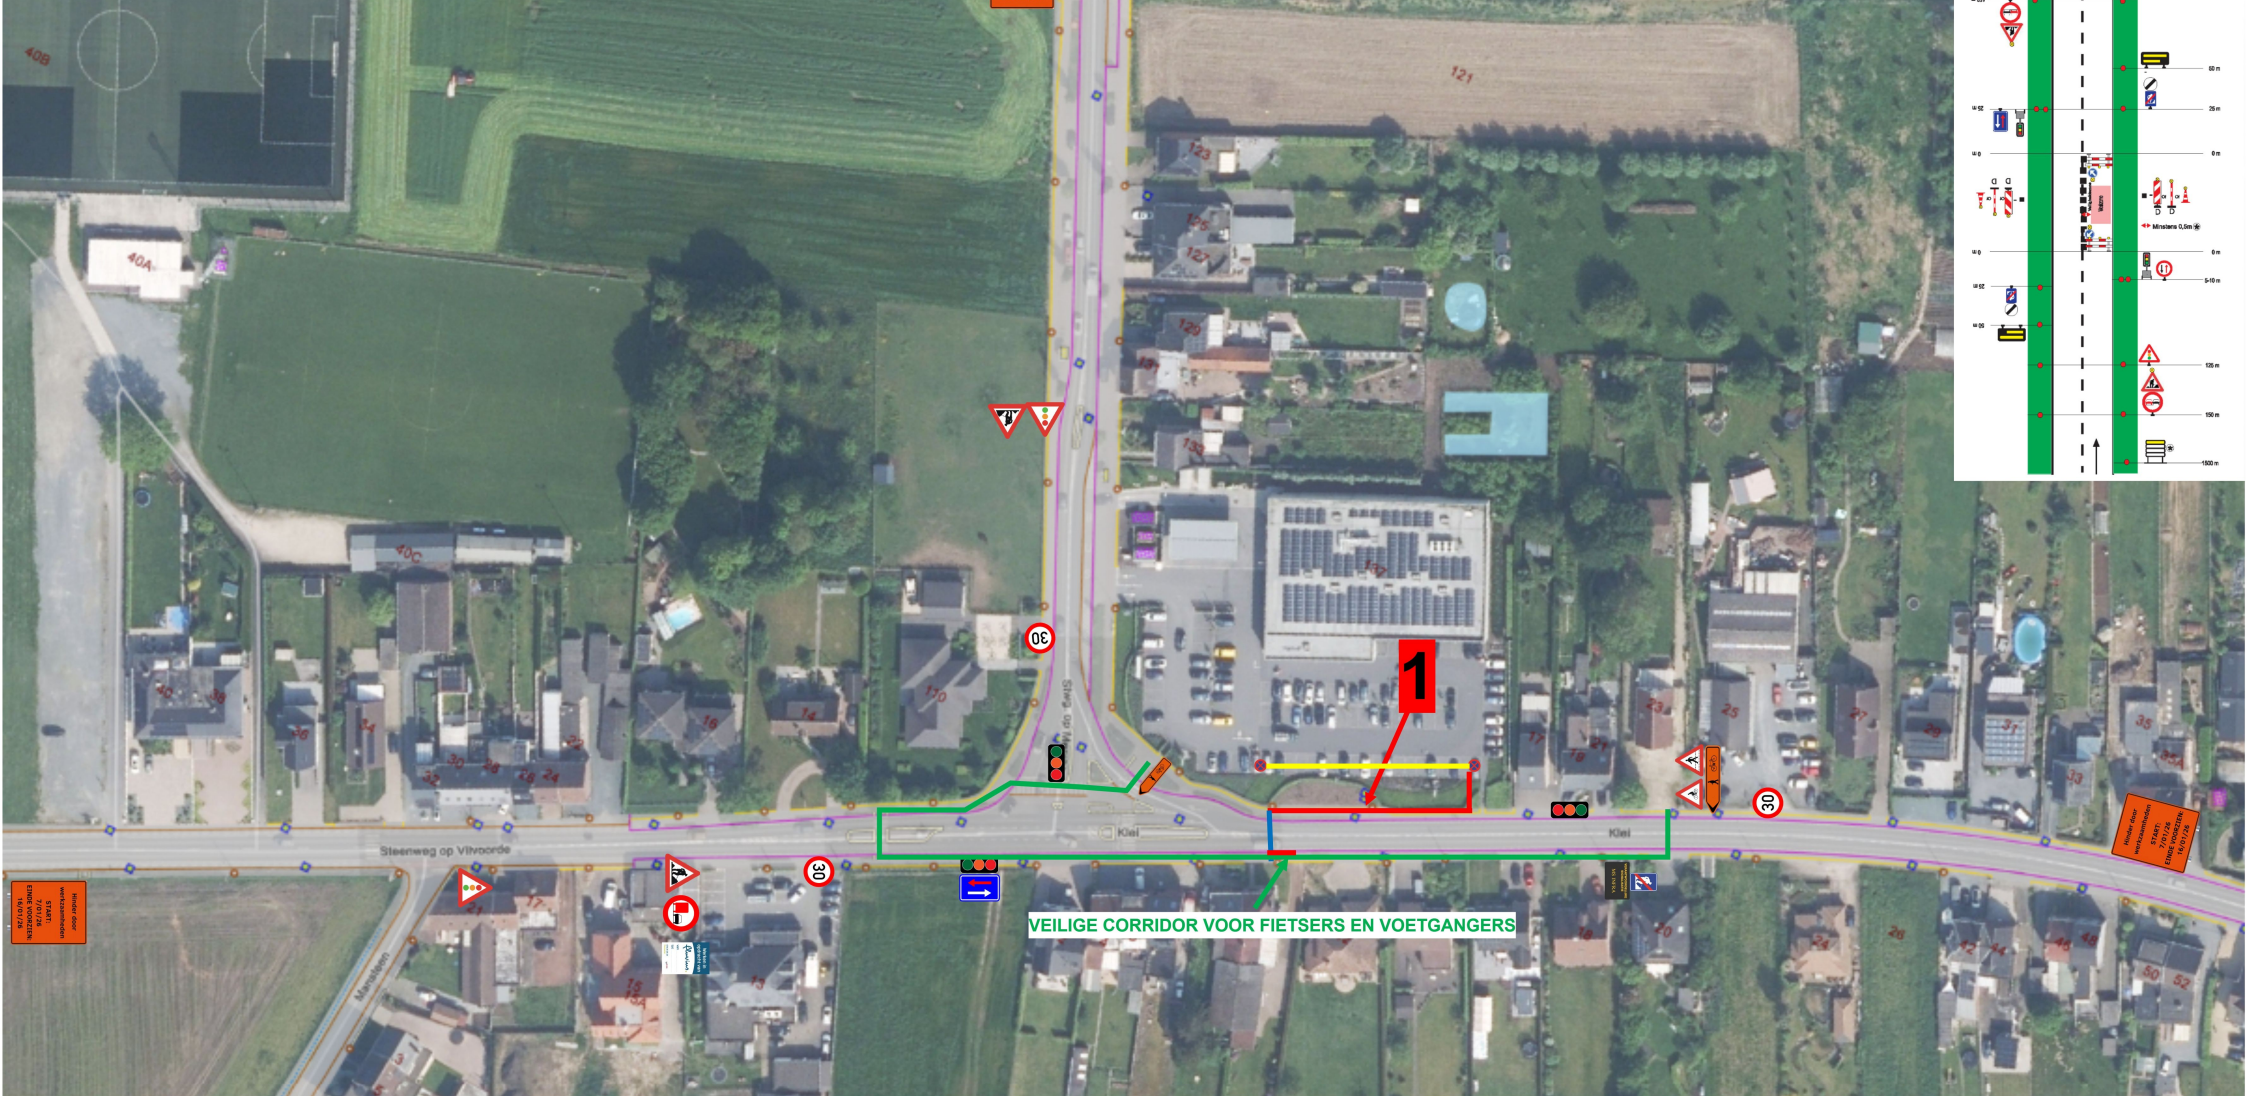

PLAATSBESCHRIJVING: INLUSSEN NIEUWE KLANTCABINE ORANJE SPECIFIEK BORD : HINDER DOOR WERKZAAMHEDEN START 7/01/26 EINDE VOORZIEN 16/01/26 Hinder door werkzaamheden START: 7/01/26 EINDE: 16/01/26	OPMERKINGEN: WERKZONE — INNEN VOETPAD, BERM EN DEEL VAN DE RIJWEG (ENE KANT VAN DE RIJWEG) VOOR NUTSWERKEN EN WAGENS VOOR NUTSVOORZIENINGEN ONDERBORING —	VEILIGE CORRIDOR VOOR FIETTERS EN VOETGANGERS OVERZIJDE VAN DE STRAAT — INNEN PARKEERPLAATSEN AAN BEIDE KANT VAN DE STRAAT — OMLEIDING —	CONTACT AANNEMER: TELEFOON: 052/ 35 37 97 E-MAIL: zennedender@msinfra.be
PROJECT: DNW 20334500	PERIODE SIGNALISATIE: START: 07/01/2026 EINDE: 16/01/2026	IN OPDRACHT VAN: <i>fluvius.</i>	AANNEMER: MS INFRA AANLEVER VAN NUTSLEIDINGEN
WERFADRES:	PARKEERVERBOD:		