


Signalisatievoorstel Opwijk, Dorp 26a

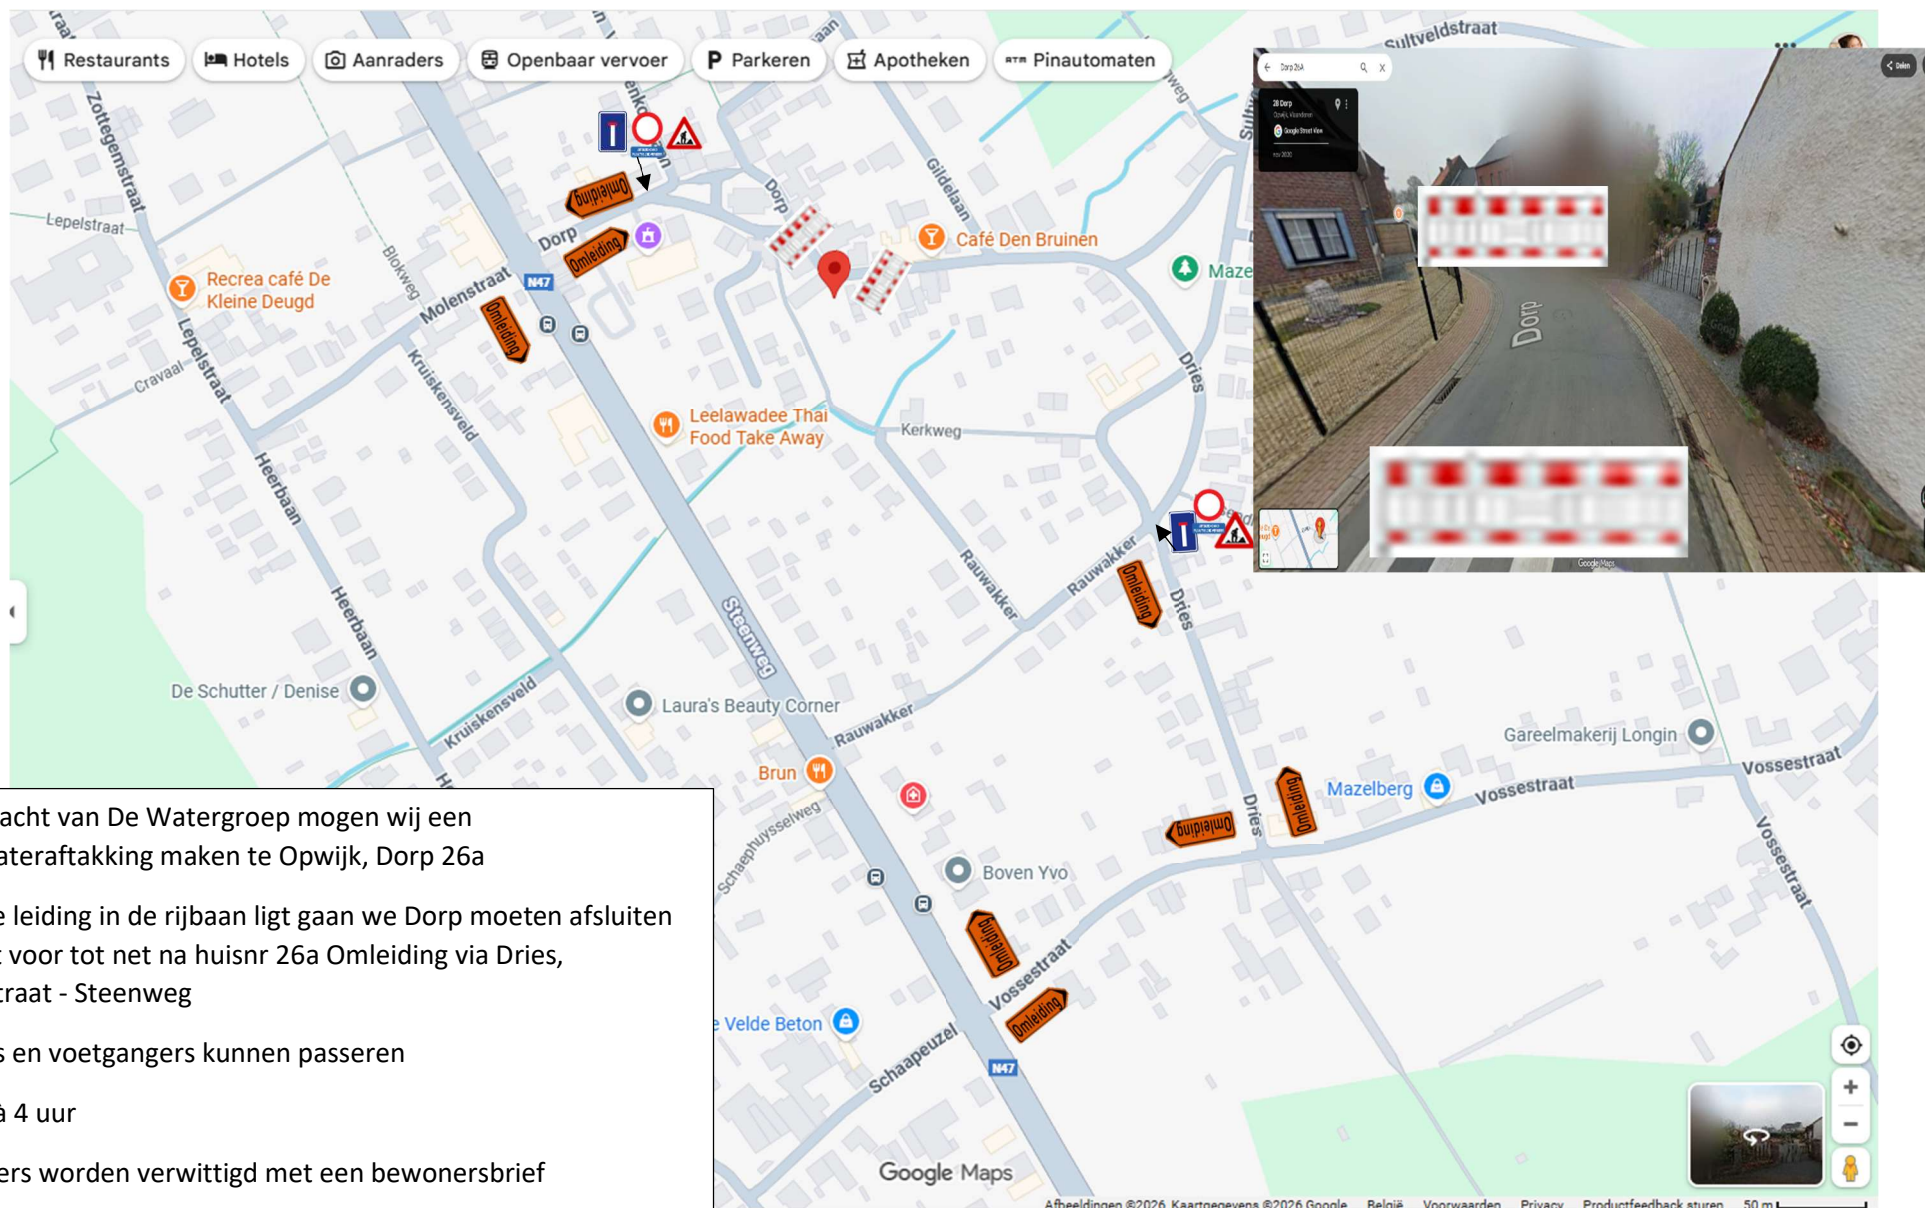

In opdracht van De Watergroep mogen wij een drinkwateraftakking maken te Opwijk, Dorp 26a

Daar de leiding in de rijbaan ligt gaan we Dorp moeten afsluiten van net voor tot net na huisnr 26a Omleiding via Dries, Vossestraat - Steenweg

Fietsers en voetgangers kunnen passeren

Max 3 à 4 uur

Bewoners worden verwittigd met een bewonersbrief

Uitvoeringsdatum: 23/01/2026