

Provincie VLAAMS-BRABANT
Arrondissement HALLE-VILVOORDE
Gemeente OPWIJK
Deelgemeente Opwijk



Ruimtelijk Uitvoeringsplan Zonevremde Sportinfrastructuur TENNISTERREIN DIEPENBROEK

februari 2004

- BESTAANDE TOESTAND**
 BESTEMMINGSPLAN
 STEDENBOUWKUNDIGE VOORSCHRIFTEN

Voor eensluidend verklaard afschrift met de documenten aangenomen door de gemeenteraad.
de secretaris, de burgemeester,

J. Van Damme

L. Van Biesen - Van der Borght

Gezien en voorlopig aangenomen door de gemeenteraad van : 14 juni 2004
de secretaris, de burgemeester,

J. Van Damme

L. Van Biesen - Van der Borght

Het college van burgemeester en schepenen bevestigt dat deze plannen ter inzage van het publiek werden neergelegd
van 9/8/2004 tot en met 9/30/2004
de secretaris, de burgemeester,

J. Van Damme

L. Van Biesen - Van der Borght

Gezien en definitief aangenomen door de gemeenteraad van : 25 november 2004
de secretaris, de burgemeester,


J. Van Damme

L. Van Biesen - Van der Borght



Dienst Ruimtelijke Ordening
Brusselsesteenweg 617
1731 ASSE-ZELLIK
Tel : 02-466 51 00
Fax : 02-466 49 81

Frans Cornelis
Stedenbouwkundige
Tel : 02-467 11 60
email : frans.cornelis@haviland.be

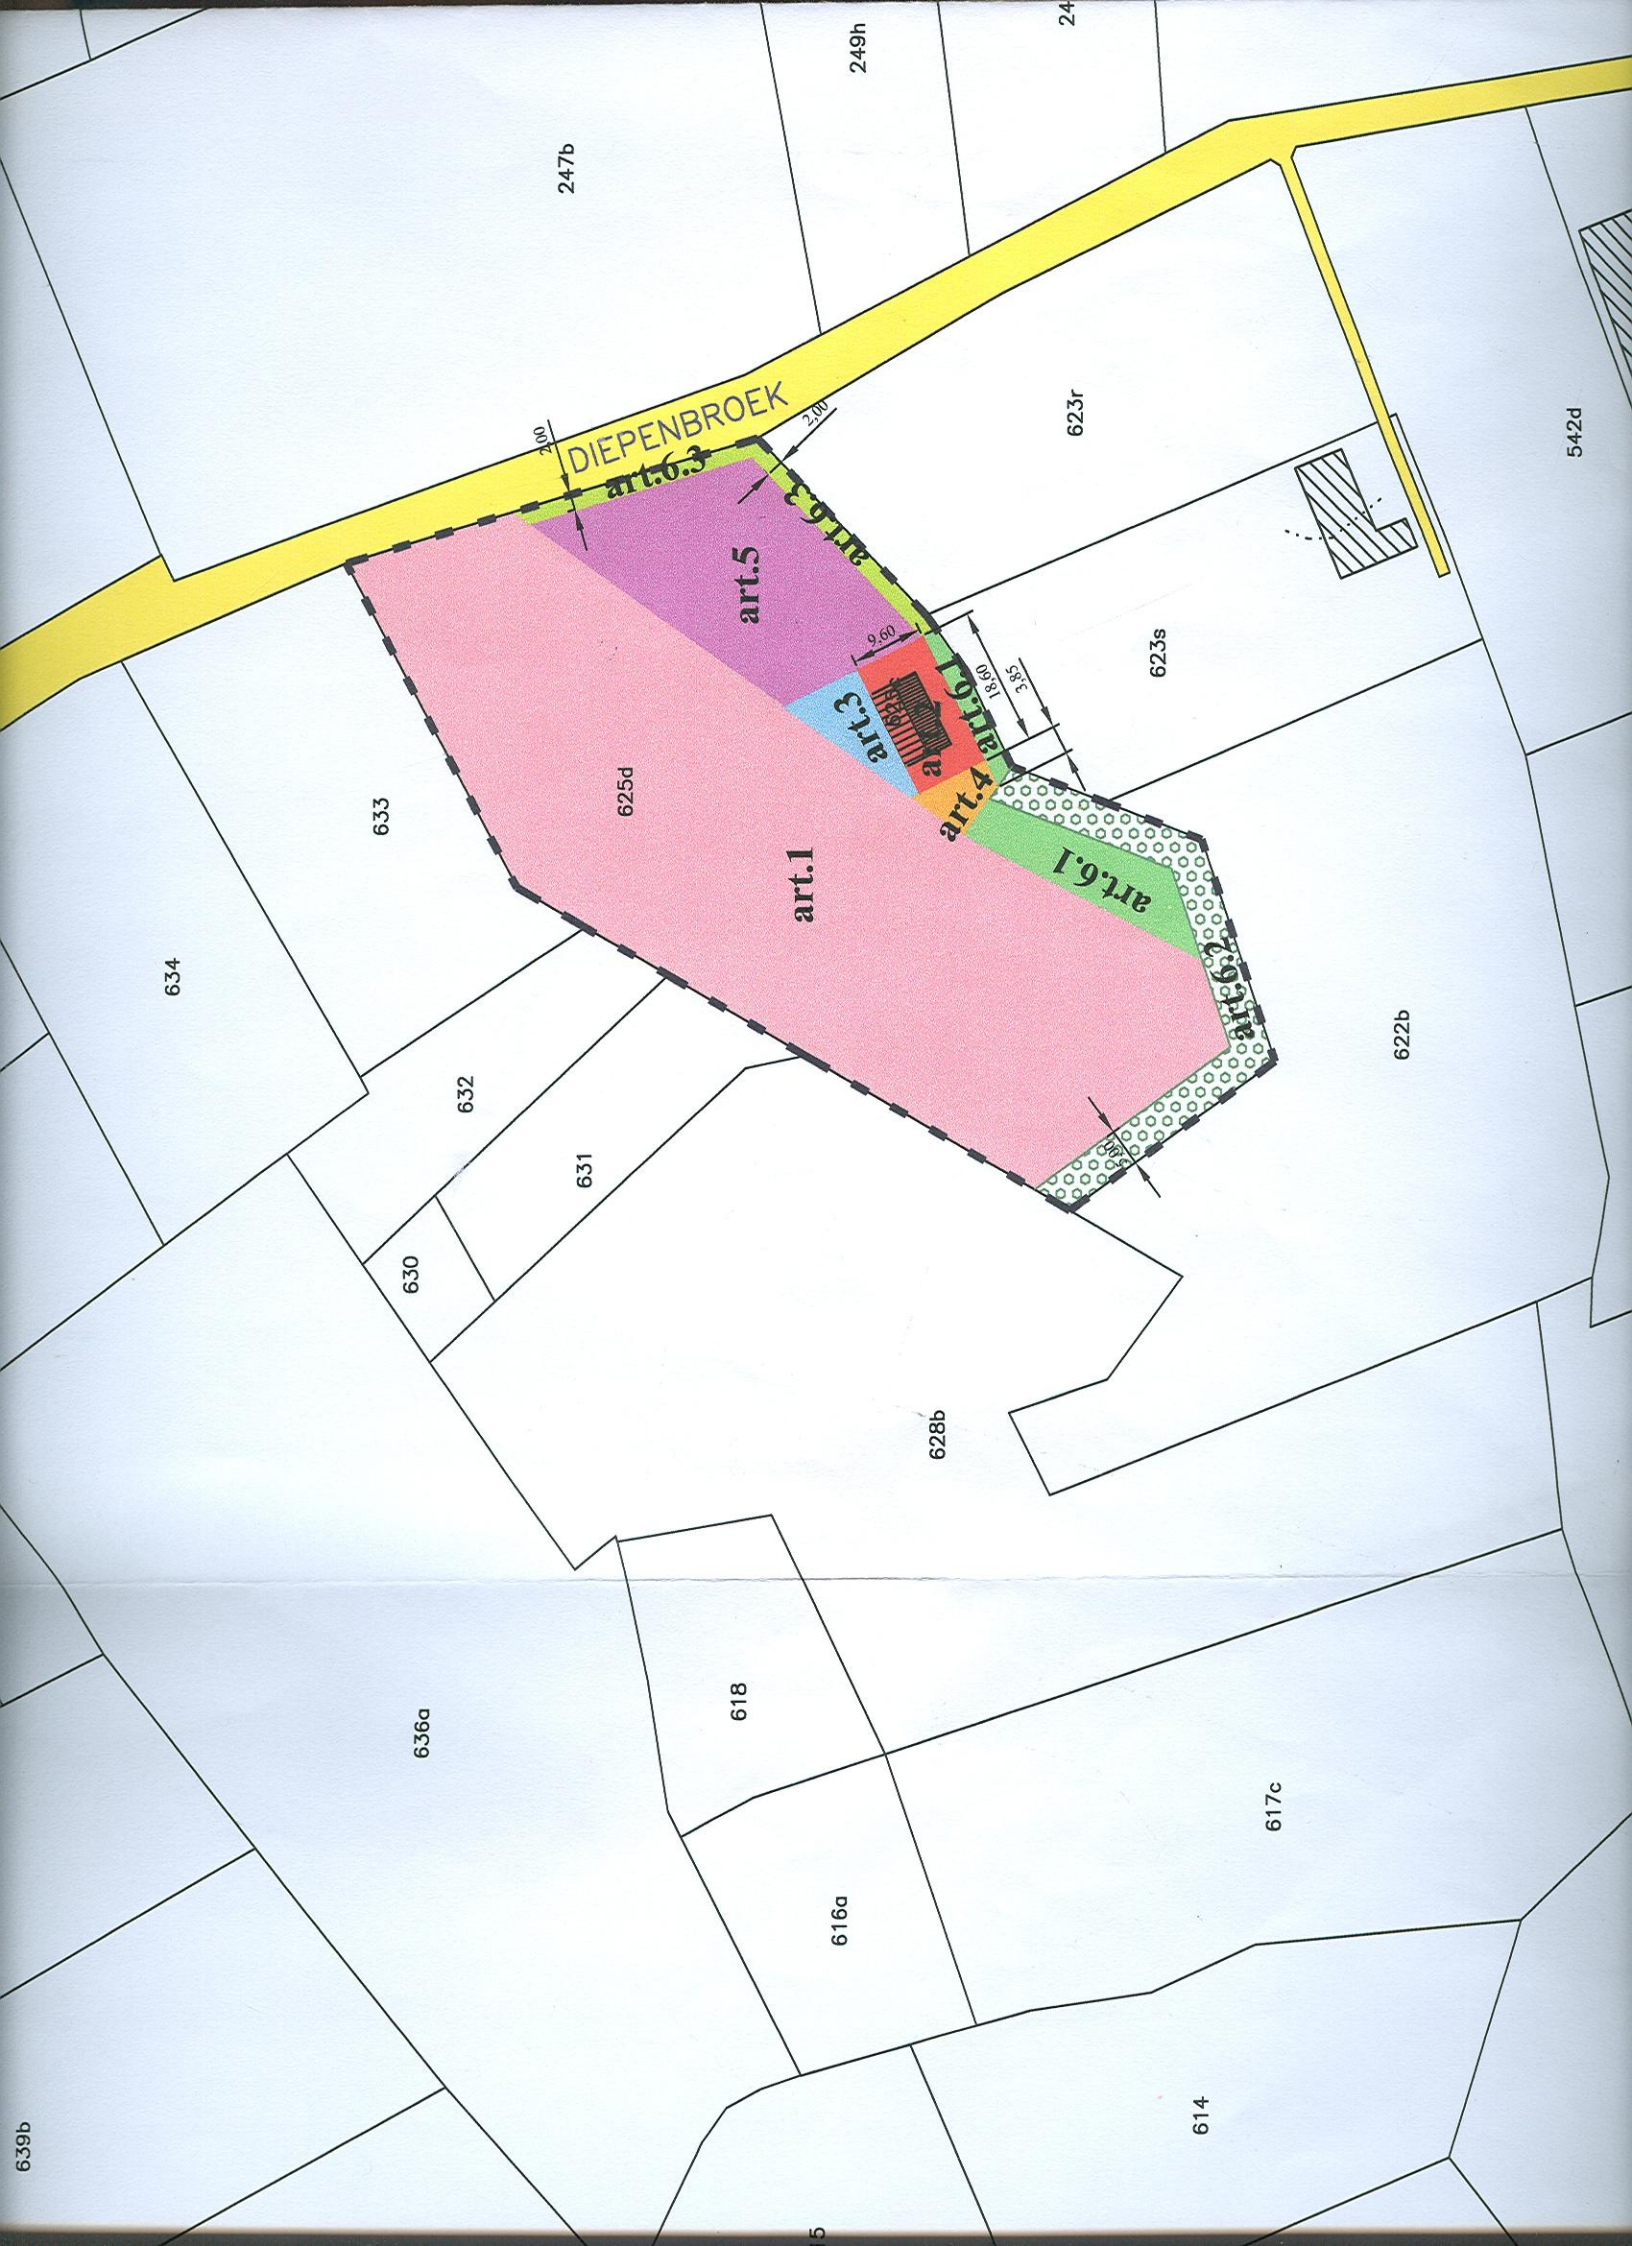

DIEPENBROEK

art.6.3

art.5

art.1

art.3

art.4

art.6.1

art.6.2

633

634

632

631

630

625d

628b

618

616a

617c

614

622b

623s

623r

247b

249h

542d

639b

5