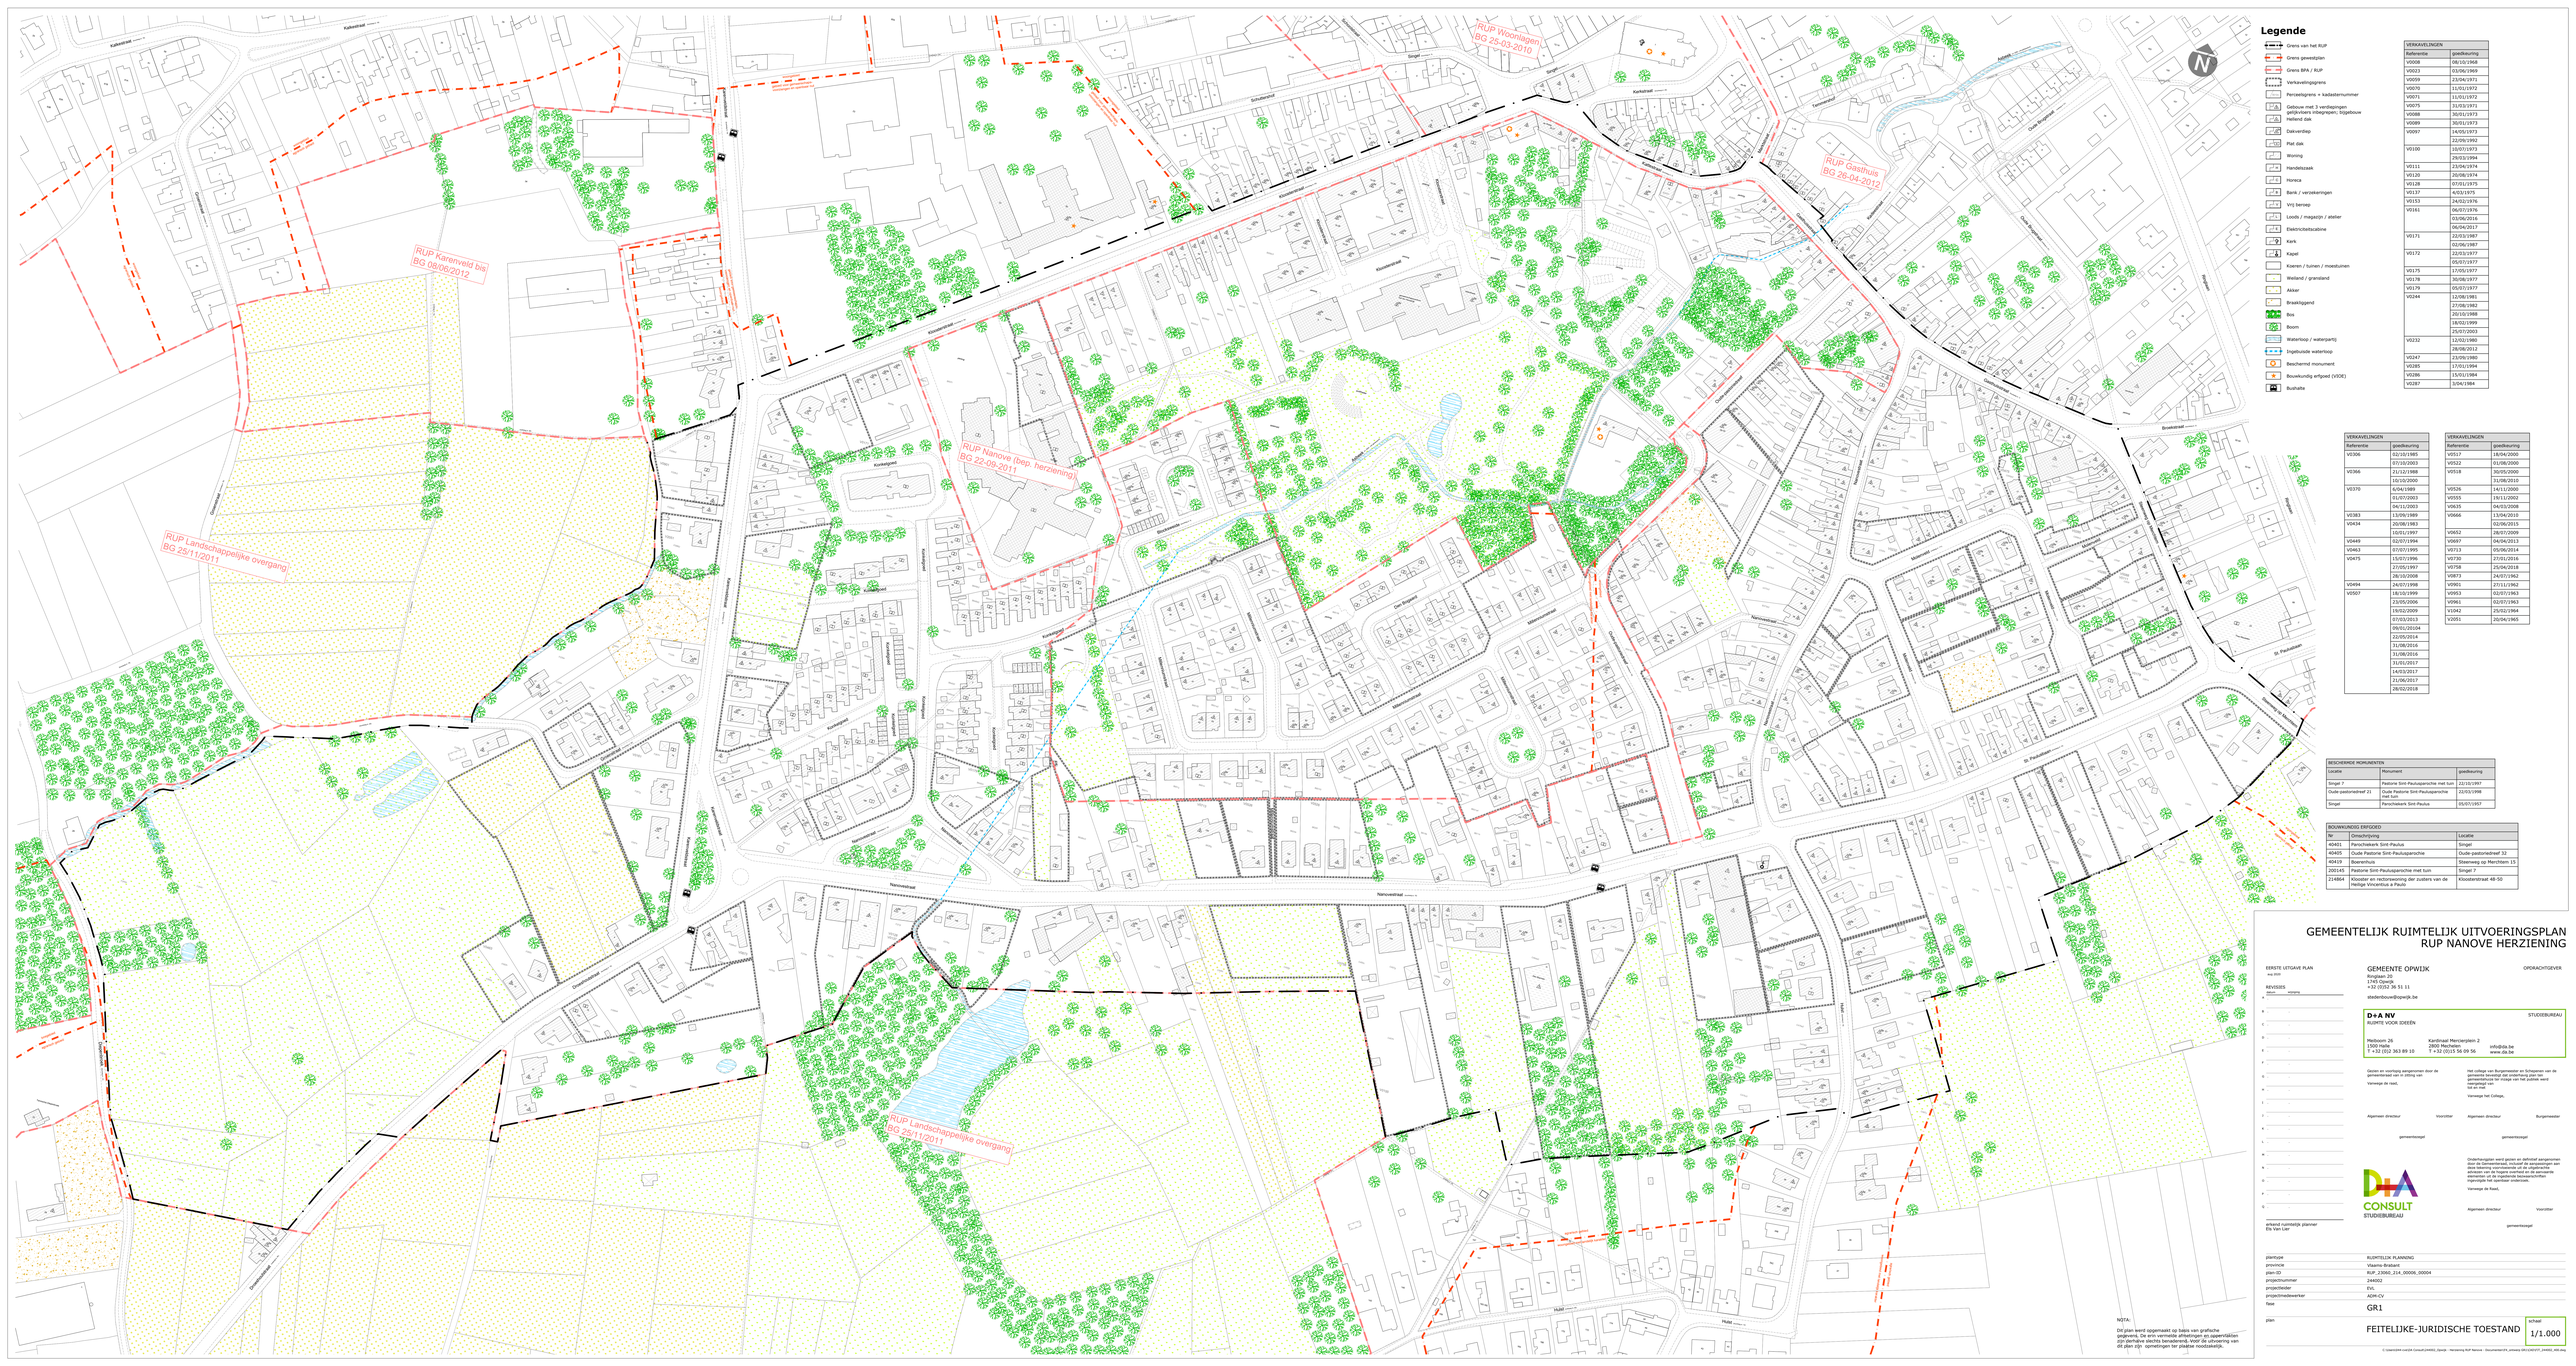

RUP Karenveld bis
BG 08/06/2012
RUP Landschappelijke overgang
BG 25/11/2011
RUP Nanove (bep. herziening)
BG 22-09-2011
RUP Woonlagen
BG 25-03-2010
RUP Gasthuis
BG 26-04-2012
RUP Landschappelijke overgang
BG 25/11/2011
woongebied
gebied voor gemeenschaps-voorzieningen en openbaar nut
agrarisch gebied
bosgebied
woongebied met landelijk karakter
Kalkestraat
Groenstraat
Karenveldstraat
Kloosterstraat
Schuttershof
Schoolstraat
Singel
Kerkstraat
Kattestraat
Marktstraat
Temmershof
Asbeek
Oude Brugstraat
Kadeestraat
Gasthuisstraat
Broekstraat
Ringlaan
Oude-pastoriedreef
Konkelgoed
Blocksweide
Den Bogaard
Millenniumstraat
Nanovestraat
Molenveld
St. Paulusbaan
Steenweg op Merchtem
Droeshoutstraat
Diepenbroek
Hulst
V0901
V2051
V0171
V0172
V0494
V0522
V0161
V0449
V0463
V0873
V0518
V0128
V0137
V0075
V0070
V0179
V0713
V0526
V0517
V0366
V0730
V0555
V0153
V0244
V0507
V0758
V0100
V0961
V0089
V0008
V0666
V1042
V0434
V0953
V0097
V0232
V0383
V0286
V0287
V0306
V0285
V0088
V0111
V0697
V0178
V0059
V0475
V0023
V0635
V0652
V0370
V0247
V0175
V0071
N

Legende

- Grens van het RUP
- Grens gewestplan
- Grens BPA / RUP
- Verkavelingsgrens
- Perceelsgrens + kadasternummer
- Gebouw met 3 verdiepingen gelijkvloers inbegrepen; bijgebouw
- Hellend dak
- Dakverdiep
- Plat dak
- Woning
- Handelszaak
- Horeca
- Bank / verzekeringen
- Vrij beroep
- Loods / magazijn / atelier
- Elektriciteitscabine
- Kerk
- Kapel
- Koeren / tuinen / moestuinen
- Weiland / gransland
- Akker
- Braakliggend
- Bos
- Boom
- Waterloop / waterpartij
- Ingebuisde waterloop
- Beschermd monument
- Bouwkundig erfgoed (VIOE)
- Bushalte

VERKAVELINGEN	
Referentie	goedkeuring
V0008	08/10/1968
V0023	03/06/1969
V0059	23/04/1971
V0070	11/01/1972
V0071	11/01/1972
V0075	31/03/1971
V0088	30/01/1973
V0089	30/01/1973
V0097	14/05/1973 22/09/1992
V0100	10/07/1973 29/03/1994
V0111	23/04/1974
V0120	20/08/1974
V0128	07/01/1975
V0137	4/03/1975
V0153	24/02/1976
V0161	06/07/1976 03/06/2016 06/04/2017
V0171	22/03/1987 02/06/1987
V0172	22/03/1977 05/07/1977
V0175	17/05/1977
V0178	30/08/1977
V0179	05/07/1977
V0244	12/08/1981 27/08/1982 20/10/1988 18/02/1999 25/07/2003
V0232	12/02/1980 28/08/2012
V0247	23/09/1980
V0285	17/01/1994
V0286	15/01/1984
V0287	3/04/1984

VERKAVELINGEN	
Referentie	goedkeuring
V0306	02/10/1985 07/10/2003
V0366	21/12/1988 10/10/2000
V0370	6/04/1989 01/07/2003 04/11/2003
V0383	13/09/1989
V0434	20/08/1983 10/01/1997
V0449	02/07/1994
V0463	07/07/1995
V0475	15/07/1996 27/05/1997 28/10/2008
V0494	24/07/1998
V0507	18/10/1999 23/05/2006 19/02/2009 07/03/2013 09/01/20104 22/05/2014 31/08/2016 31/08/2016 31/01/2017 14/03/2017 21/06/2017 28/02/2018

VERKAVELINGEN	
Referentie	goedkeuring
V0517	18/04/2000
V0522	01/08/2000
V0518	30/05/2000 31/08/2010
V0526	14/11/2000
V0555	19/11/2002
V0635	04/03/2008
V0666	13/04/2010 02/06/2015
V0652	28/07/2009
V0697	04/04/2013
V0713	05/06/2014
V0730	27/01/2016
V0758	25/04/2018
V0873	24/07/1962
V0901	27/11/1962
V0953	02/07/1963
V0961	02/07/1963
V1042	25/02/1964
V2051	20/04/1965

BESCHERMDE MONUMENTEN		
Locatie	Monument	goedkeuring
Singel 7	Pastorie Sint-Paulusparochie met tuin	22/10/1997
Oude-pastoriedreef 21	Oude Pastorie Sint-Paulusparochie met tuin	22/03/1998
Singel	Parochiekerk Sint-Paulus	05/07/1957

BOUWKUNDIG ERFGOED		
Nr	Omschrijving	Locatie
40401	Parochiekerk Sint-Paulus	Singel
40405	Oude Pastorie Sint-Paulusparochie	Oude-pastoriedreef 32
40419	Boerenhuis	Steenweg op Merchtem 15
200145	Pastorie Sint-Paulusparochie met tuin	Singel 7
214864	Klooster en rectorswoning der zusters van de Heilige Vincentius a Paulo	Kloosterstraat 48-50

GEMEENTELIJK RUIMTELIJK UITVOERINGSPLAN
RUP NANOVE HERZIENING

EERSTE UITGAVE PLAN
aug 2020

REVISIES

datum	wijziging
A	
B	
C	
D	
E	
F	
G	
H	
I	
J	
K	
L	
M	
N	
O	
P	
Q	

erkend ruimtelijk planner
Els Van Lier

GEMEENTE OPWIJK
Ringlaan 20
1745 Opwijk
+32 (0)52 36 51 11

stedenbouw@opwijk.be

OPDRACHTGEVER

D+A NV
RUIMTE VOOR IDEEËN

STUDIEBUREAU

Meiboom 26
1500 Halle
T +32 (0)2 363 89 10

Kardinaal Mercierplein 2
2800 Mechelen
T +32 (0)15 56 09 56

info@da.be
www.da.be

Gezien en voorlopig aangenomen door de gemeenteraad van in zitting van

Vanwege de raad,

Algemeen directeur

Voorzitter

gemeentezegel

Het college van Burgemeester en Schepenen van de gemeente bevestigt dat onderhavig plan ten gemeentehuize ter inzage van het publiek werd neergelegd van
tot en met

Vanwege het College,

Algemeen directeur

Burgemeester

gemeentezegel

Onderhavigplan werd gezien en definitief aangenomen door de Gemeenteraad, inclusief de aanpassingen aan deze tekening voorvloeiende uit de uitgebrachte adviezen van de hogere overheid en de aanvaarde elementen uit de ingediende bezwaarschriften ingevolgde het openbaar onderzoek.

Vanwege de Raad,

Algemeen directeur

Voorzitter

gemeentezegel

D+A CONSULT
STUDIEBUREAU

plantype	RUIMTELIJK PLANNING
provincie	Vlaams-Brabant
plan-ID	RUP_23060_214_00006_00004
projectnummer	244002
projectleider	EVL
projectmedewerker	ADM-CV
fase	GR1
plan	FEITELIJKE-JURIDISCHE TOESTAND
schaal	1/1.000

NOTA:
Dit plan werd opgemaakt op basis van grafische gegevens. De erin vermelde afmetingen en oppervlakten zijn derhalve slechts benaderend. Voor de uitvoering van dit plan zijn opmetingen ter plaatse noodzakelijk.

C:\Users\044-cve\DA Consult\244002_Opwijk - Herziening RUP Nanove - Documenten\F4_ontwerp GR1\CAD\FJT_244002_400.dwg