
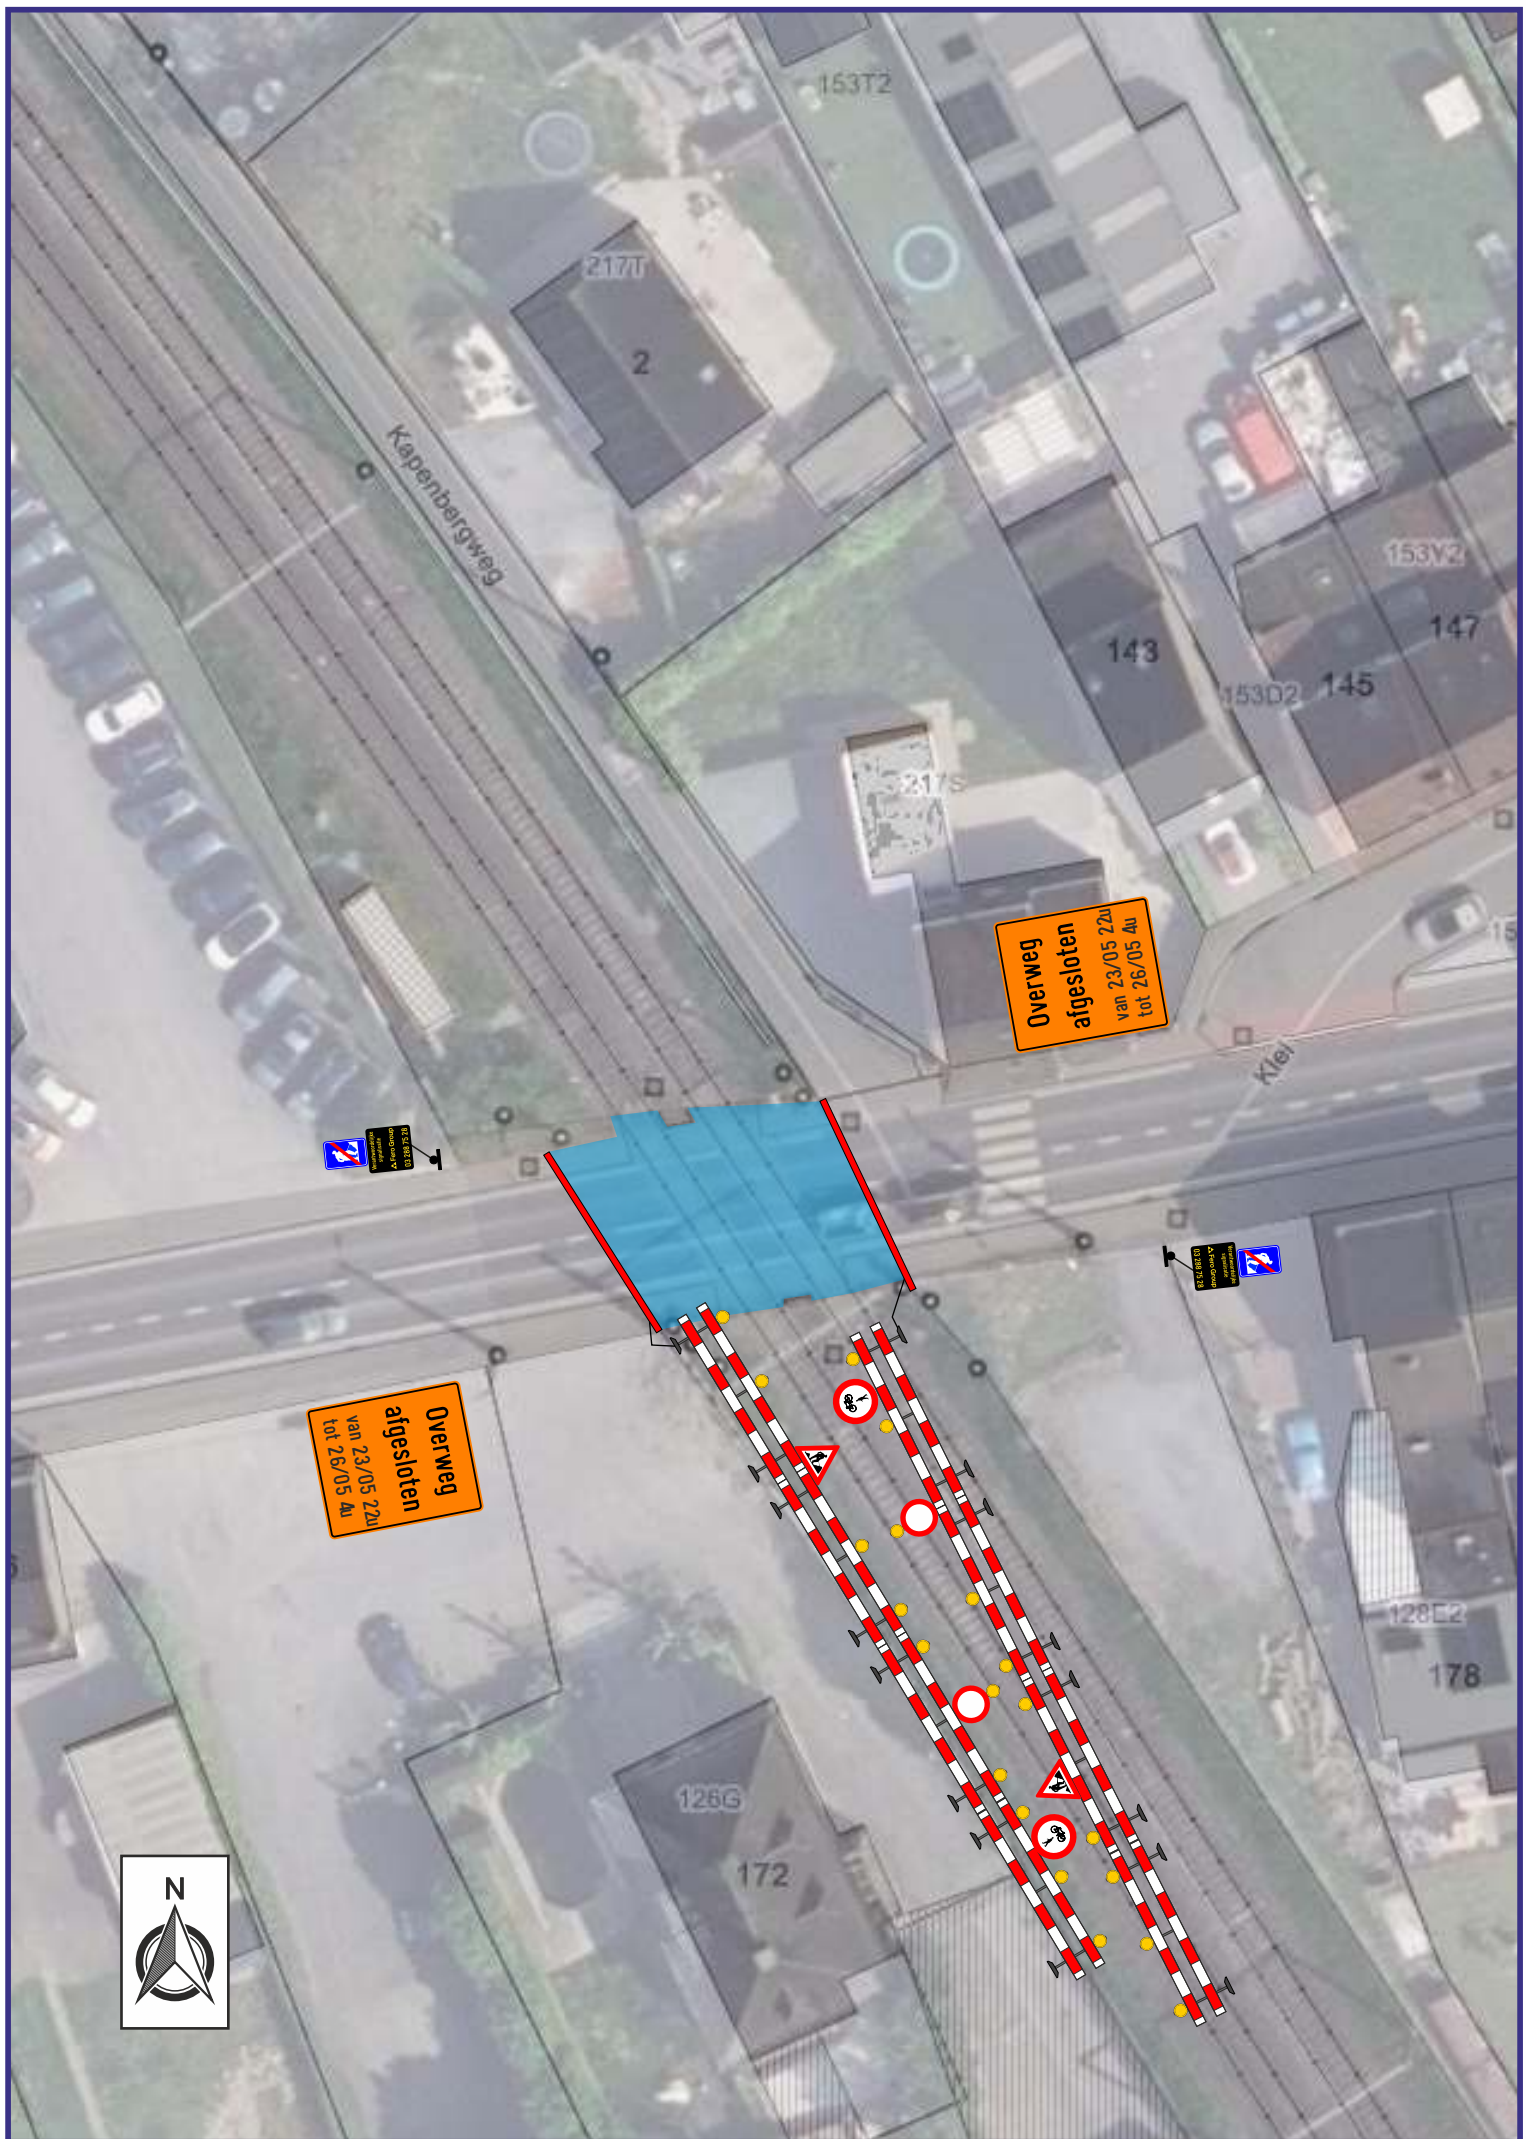


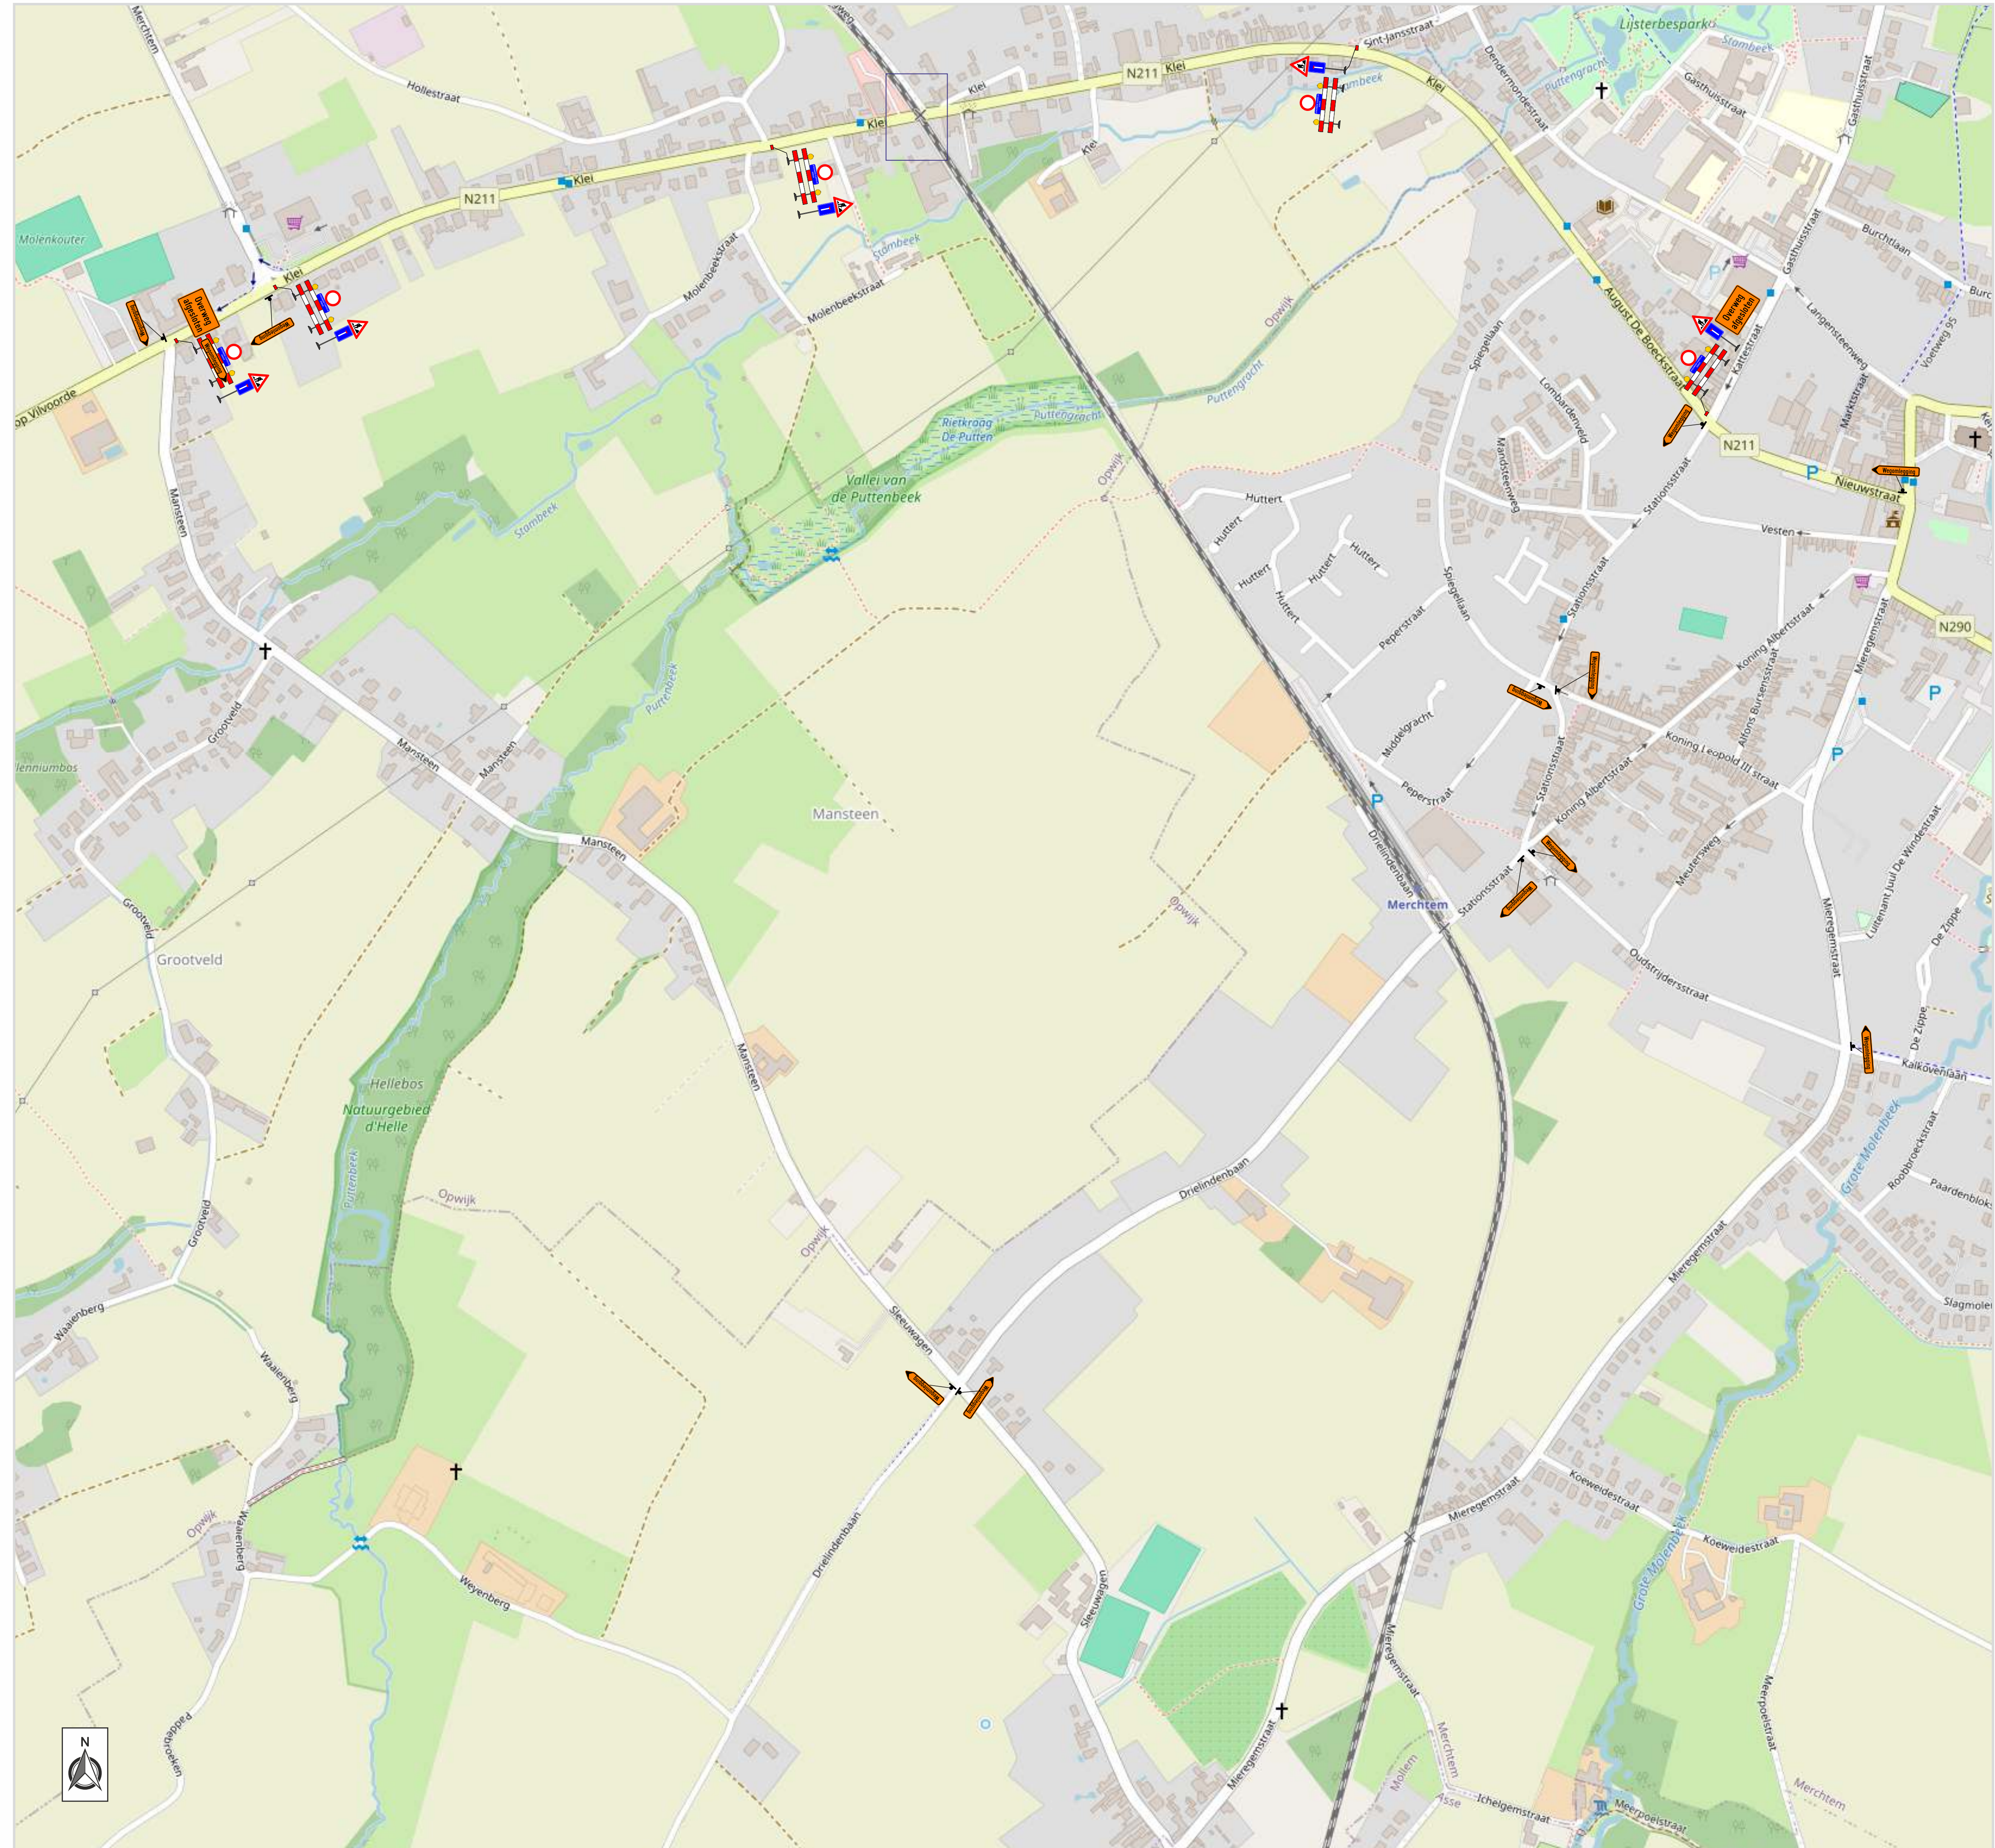

Klant	De Vuyst NV	Klant referentie	---
-------	-------------	------------------	-----

Opwijk

Klei

Signalisatieplan: Afsluiting overweg + Omleiding

Formaat	A1	Datum	24/01/2025	Plannummer	P25-00328-01	Index	A
---------	----	-------	------------	------------	--------------	-------	---

Index	Datum	Omschrijving	Opmerking	Tekenaar
A	24/01/25	Ontwerp		JVH
Verantwoordelijke				GDN