


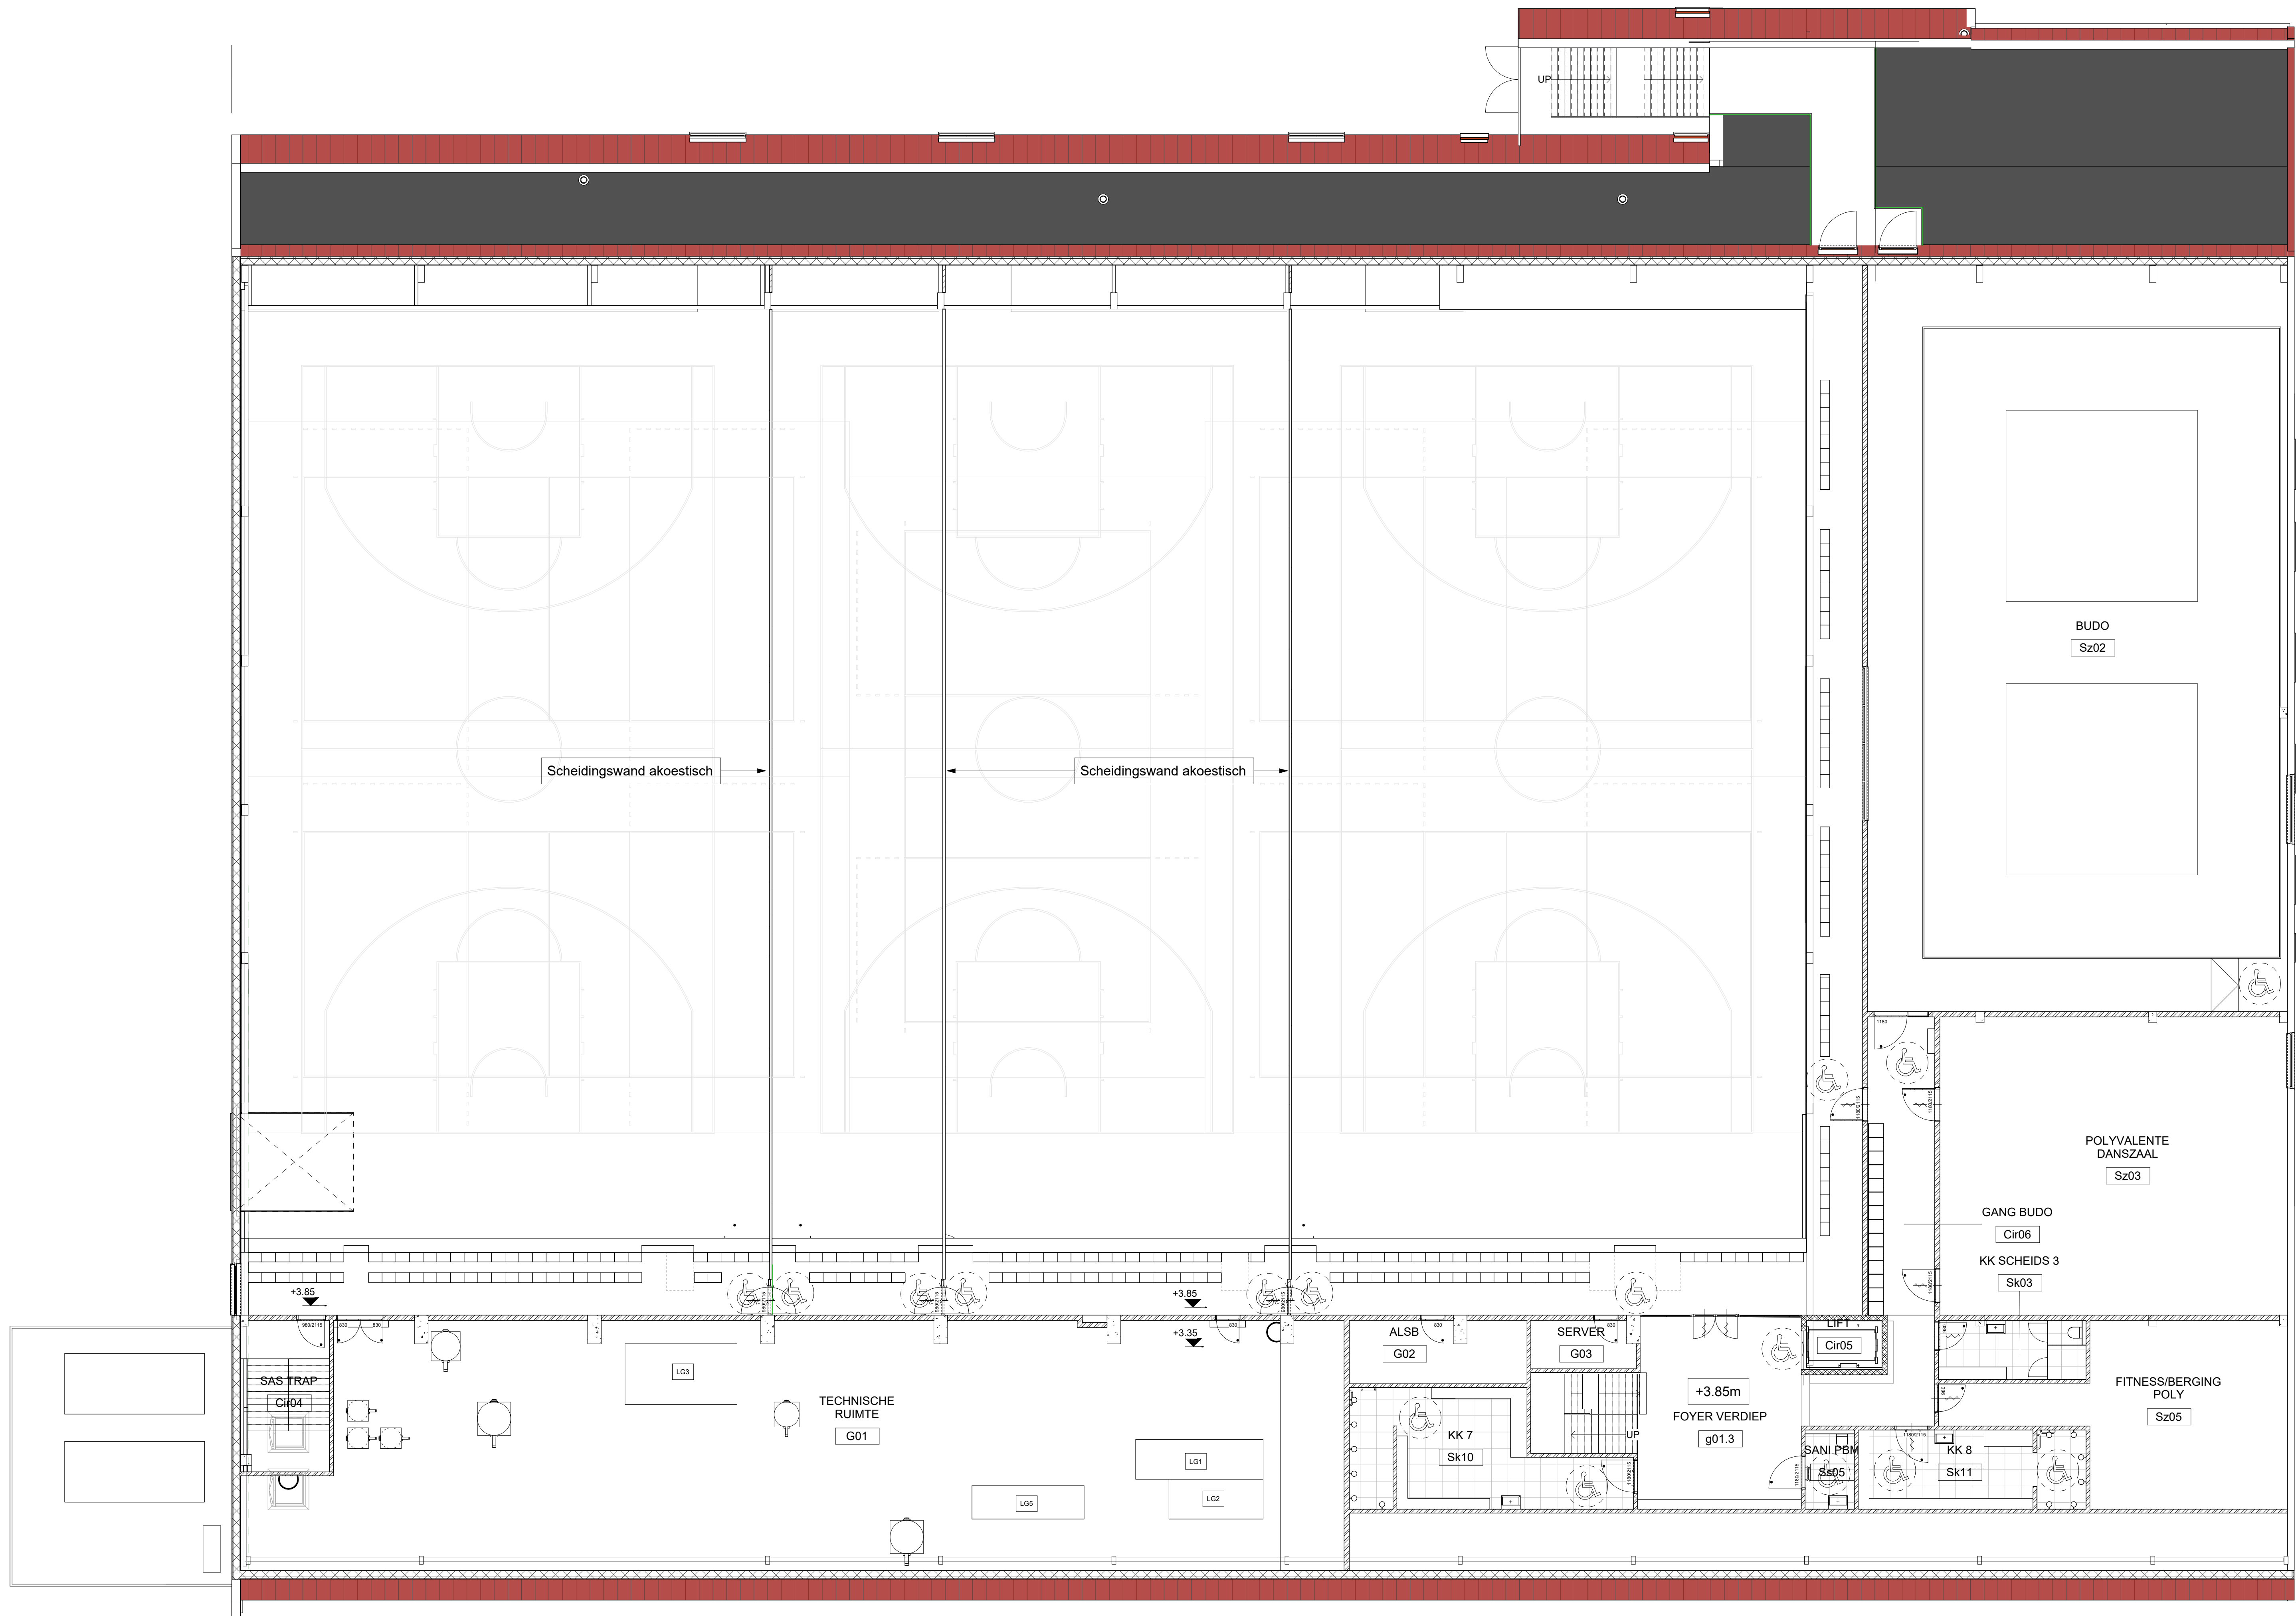

SPORT- & JEUGDCENTRUM
VETWEYDE

Ontwerp en bouw van een sporthal en jeugdlokalen te Opwijk

Opdrachtgevend bestuur	GEMEENTE OPWIJK
04	VERDIEPING 1 / 100
Fase	VOORONTWERP
Datum	12/06/2025
TEAM DIEPENBROEK Hoofdaannemer Architect Architect buitenruimte Expert waterhuishouding Ingenieur stabiliteit Studiebureau akoestiek	PELLIKAAN BOUWBEDRIJF ARTABEL APART APART ARCHIMEDES D2S INTERNATIONAL